



Aquest document (tant en la seva part gràfica com les dades referides a superfícies) té caràcter merament orientatiu, sense perjudici de la informació més exacta continguda en la documentació tècnica de l'edifici. Tot el mobiliari que es mostra en aquest plànol, inclòs el de la cuina, s'ha inclòs a efectes merament orientatius i decoratius. Les dades referides a superfícies, distribució i límits són merament orientatius i poden sofrir variacions com a conseqüència d'exigències comercials, jurídiques, tècniques o d'execució de projecte.

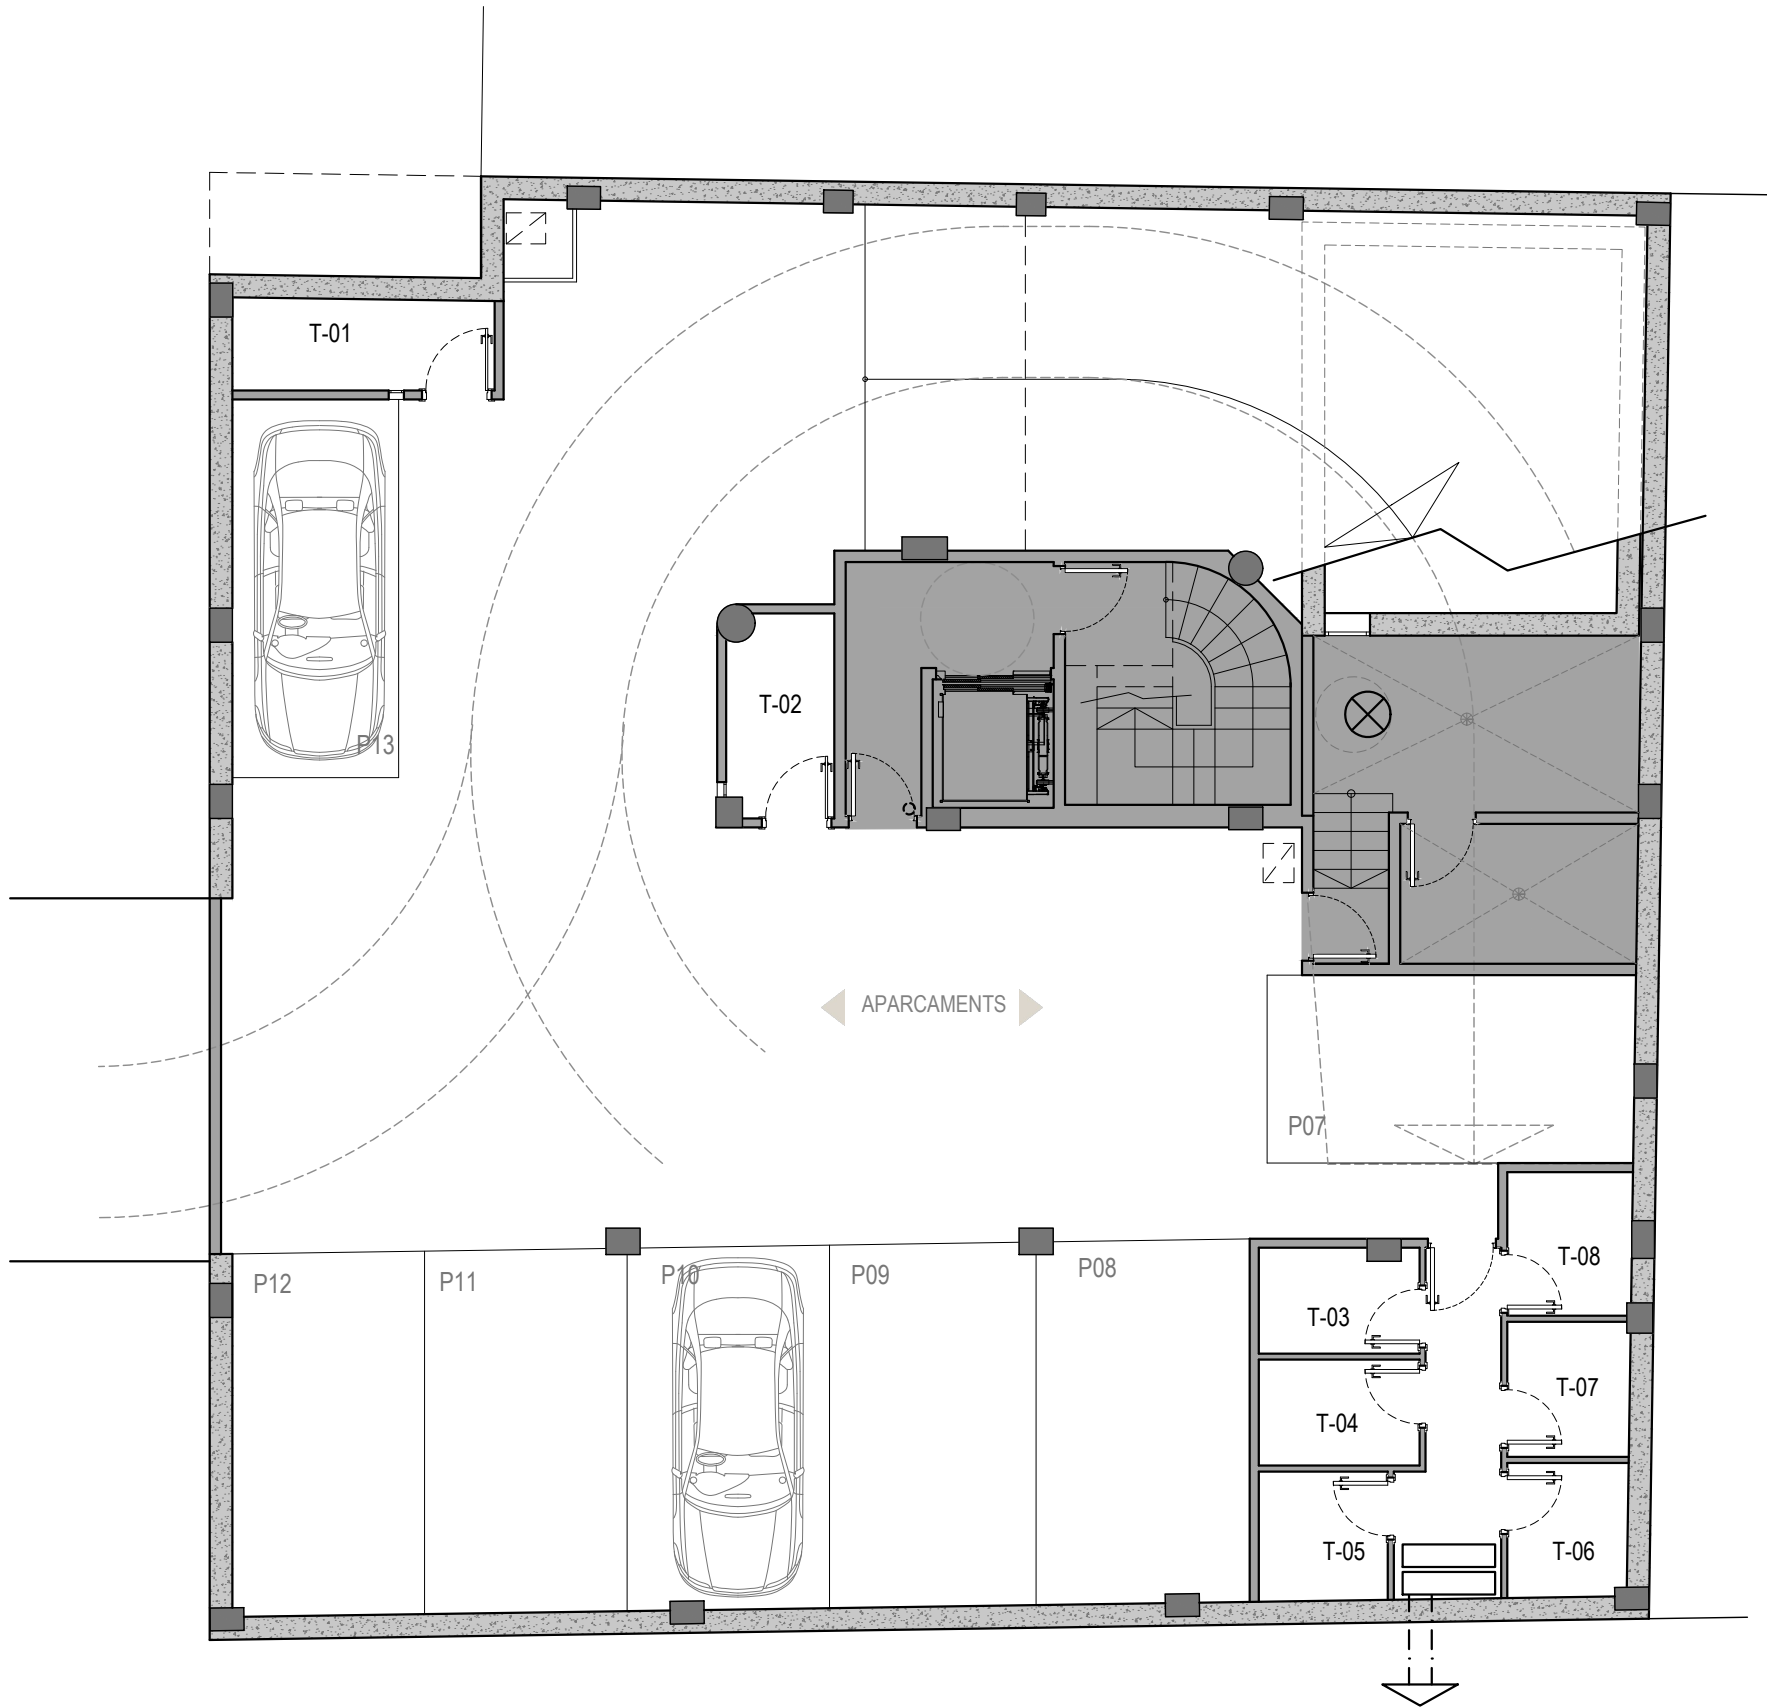

SUPERFÍCIES ÚTILS APARCAMENTS	
P07	11.71m2
P08	13.06m2
P09	12.69m2
P10	12.40m2
P11	12.45m2
P12	11.82m2
P13	10.67m2

SUPERFÍCIES ÚTILS TRASTERS	
T-01	4.05m2
T-02	3.58m2
T-03	2.81m2
T-04	2.89m2
T-05	2.83m2
T-06	2.72m2
T-07	2.80m2
T-08	3.03m2

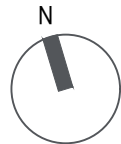

COMERCIALITZA:

PROMOU

PROJECTA




PLANTA SOTERRANI




ESCALA: 1/50 DIN A3

Aquest document (tant en la seva part gràfica com les dades referides a superfícies) té caràcter merament orientatiu, sense perjudici de la informació més exacta continguda en la documentació tècnica de l'edifici. Tot el mobiliari que es mostra en aquest plànol, inclòs el de la cuina, s'ha inclòs a efectes merament orientatius i decoratius. Les dades referides a superfícies, distribució i límits són merament orientatius i poden sofrir variacions com a conseqüència d'exigències comercials, jurídiques, tècniques o d'execució de projecte.

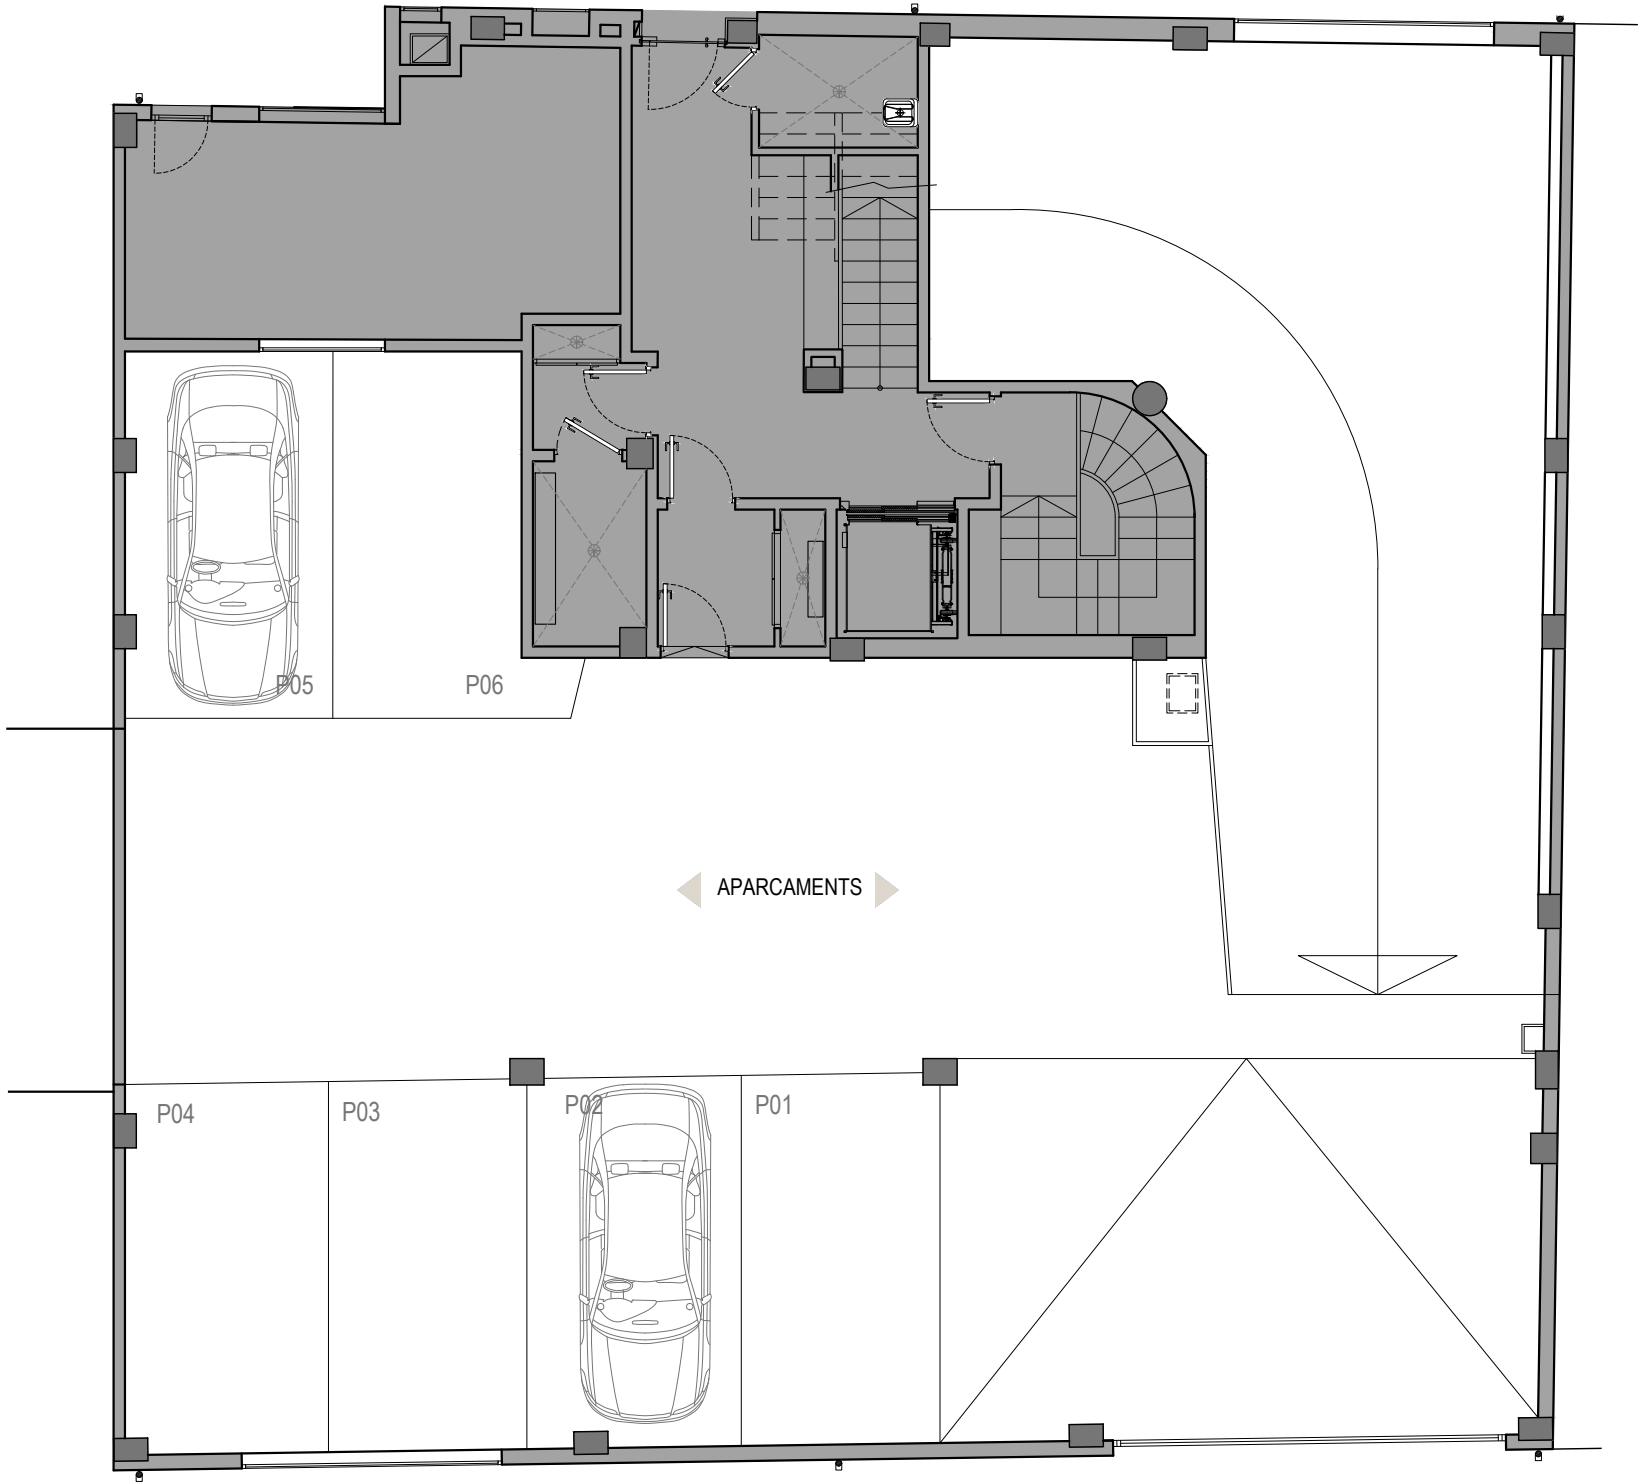

SUPERFÍCIES ÚTILS APARCAMENTS	
P01	12.46m2
P02	13.37m2
P03	12.45m2
P04	12.67m2
P05	12.80m2
P06	12.33m2

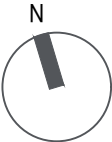

COMERCIALITZA:

PROMOU

PROJECTA




PLANTA BAIXA




ESCALA: 1/100 DIN A3

Aquest document (tant en la seva part gràfica com les dades referides a superfícies) té caràcter merament orientatiu, sense perjudici de la informació més exacta continguda en la documentació tècnica de l'edifici. Tot el mobiliari que es mostra en aquest plànol, inclòs el de la cuina, s'ha inclòs a efectes merament orientatiu i decoratiu. Les dades referides a superfícies, distribució i límits són merament orientatiu i poden sofrir variacions com a conseqüència d'exigències comercials, jurídiques, tècniques o d'execució de projecte.

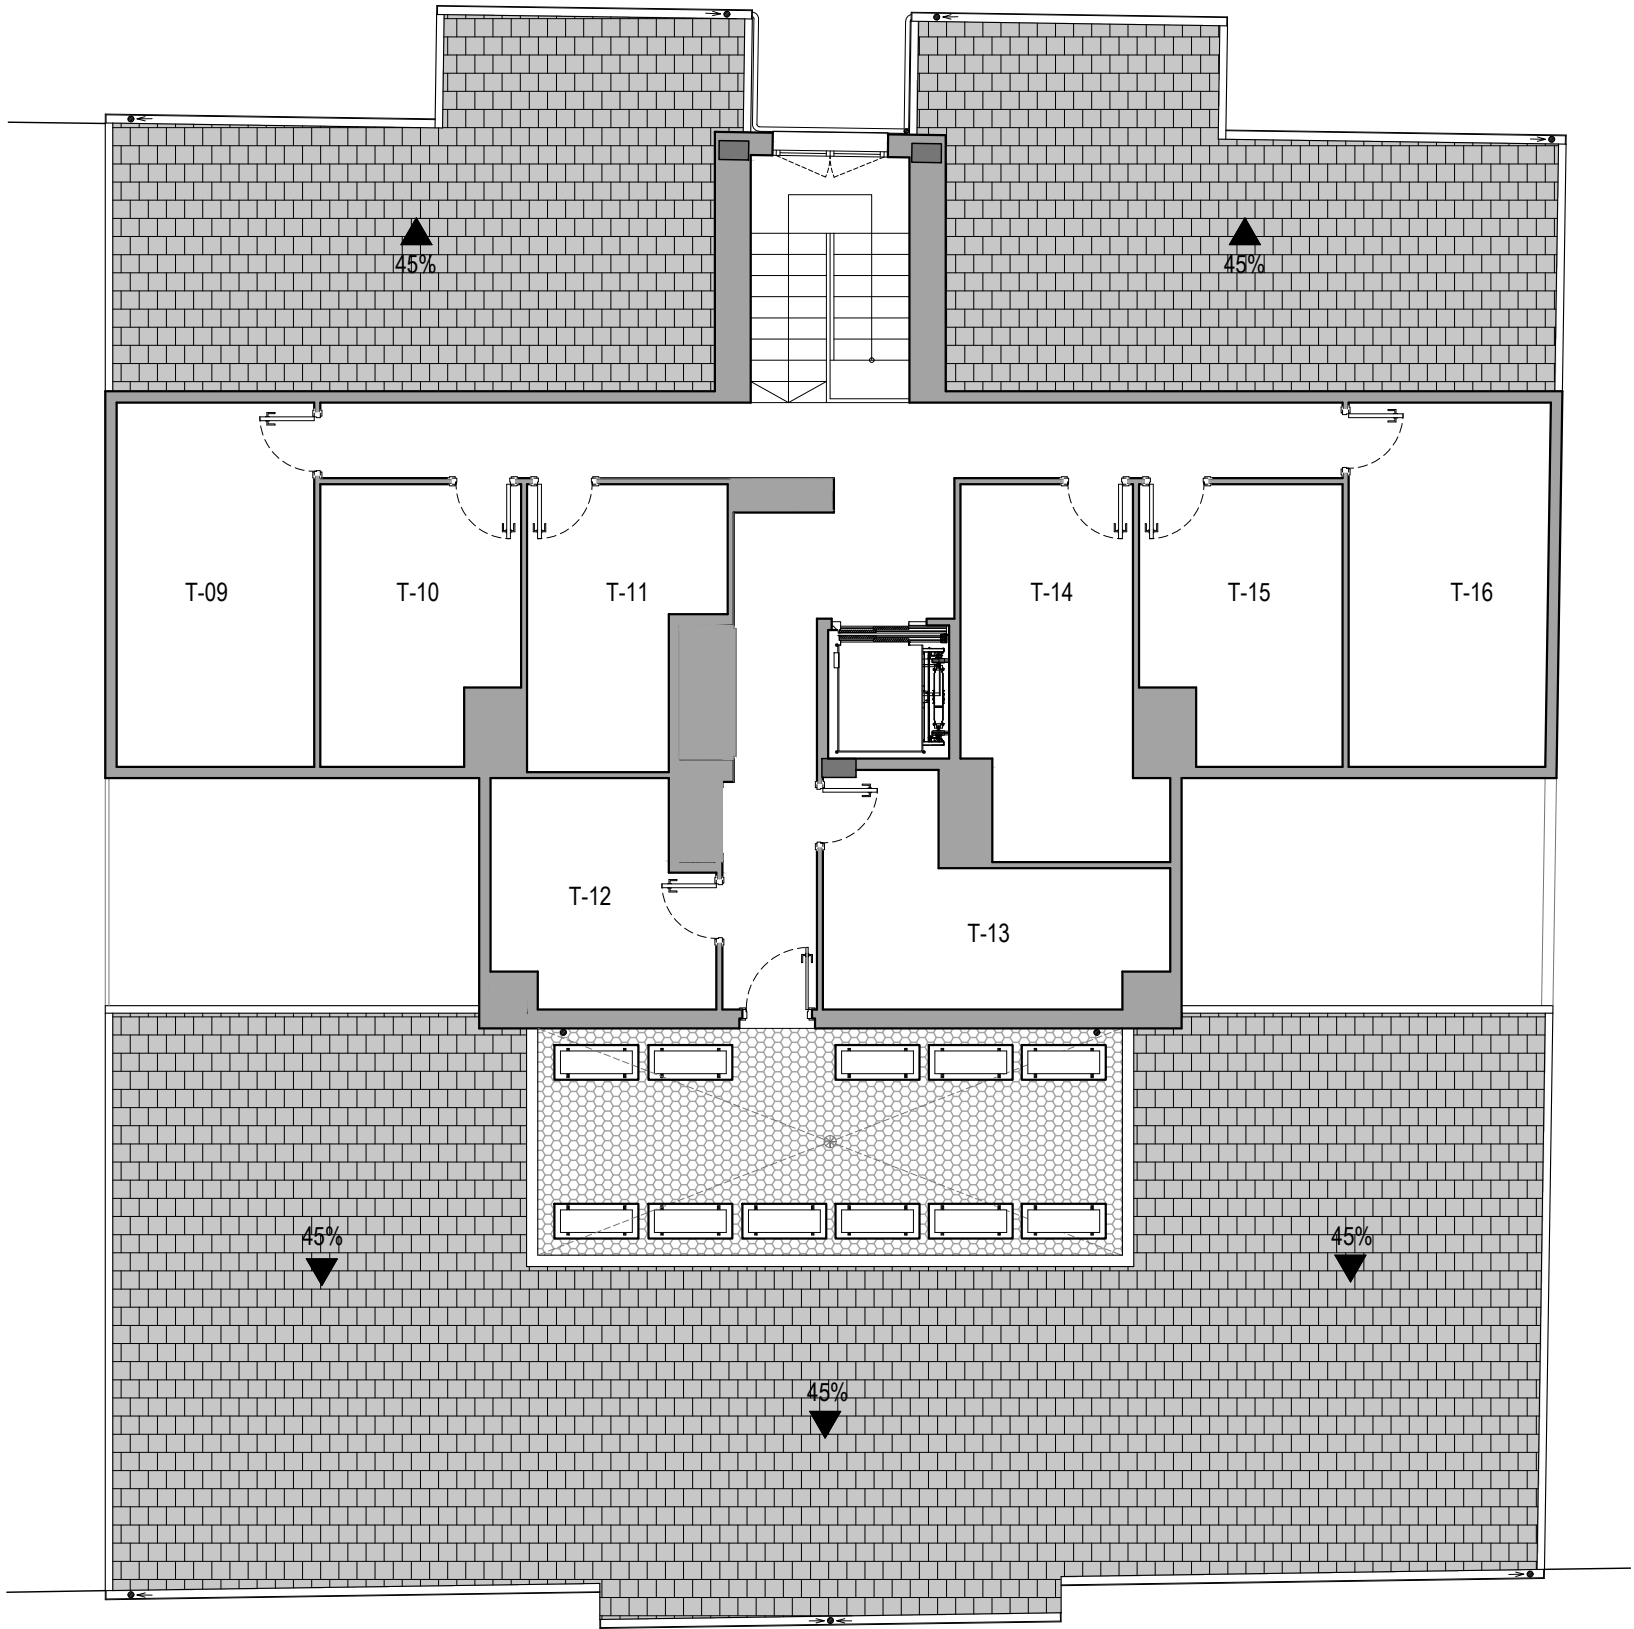

SUPERFÍCIES ÚTILS TRASTERS	
T-09	12.22m2
T-10	8.86m2
T-11	8.22m2
T-12	7.79m2
T-13	9.90m2
T-14	11.03m2
T-15	8.99m2
T-16	12.33m2

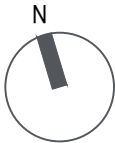

COMERCIALITZA:

PROMOU

PROJECTA




PLANTA TRASTERS SOTACOBERTA





ESCALA: 1/100 DIN A3

Aquest document (tant en la seva part gràfica com les dades referides a superfícies) té caràcter merament orientatiu, sense perjudici de la informació més exacta continguda en la documentació tècnica de l'edifici. Tot el mobiliari que es mostra en aquest plànol, inclòs el de la cuina, s'ha inclòs a efectes merament orientatius i decoratius. Les dades referides a superfícies, distribució i límits són merament orientatius i poden sofrir variacions com a conseqüència d'exigències comercials, jurídiques, tècniques o d'execució de projecte.

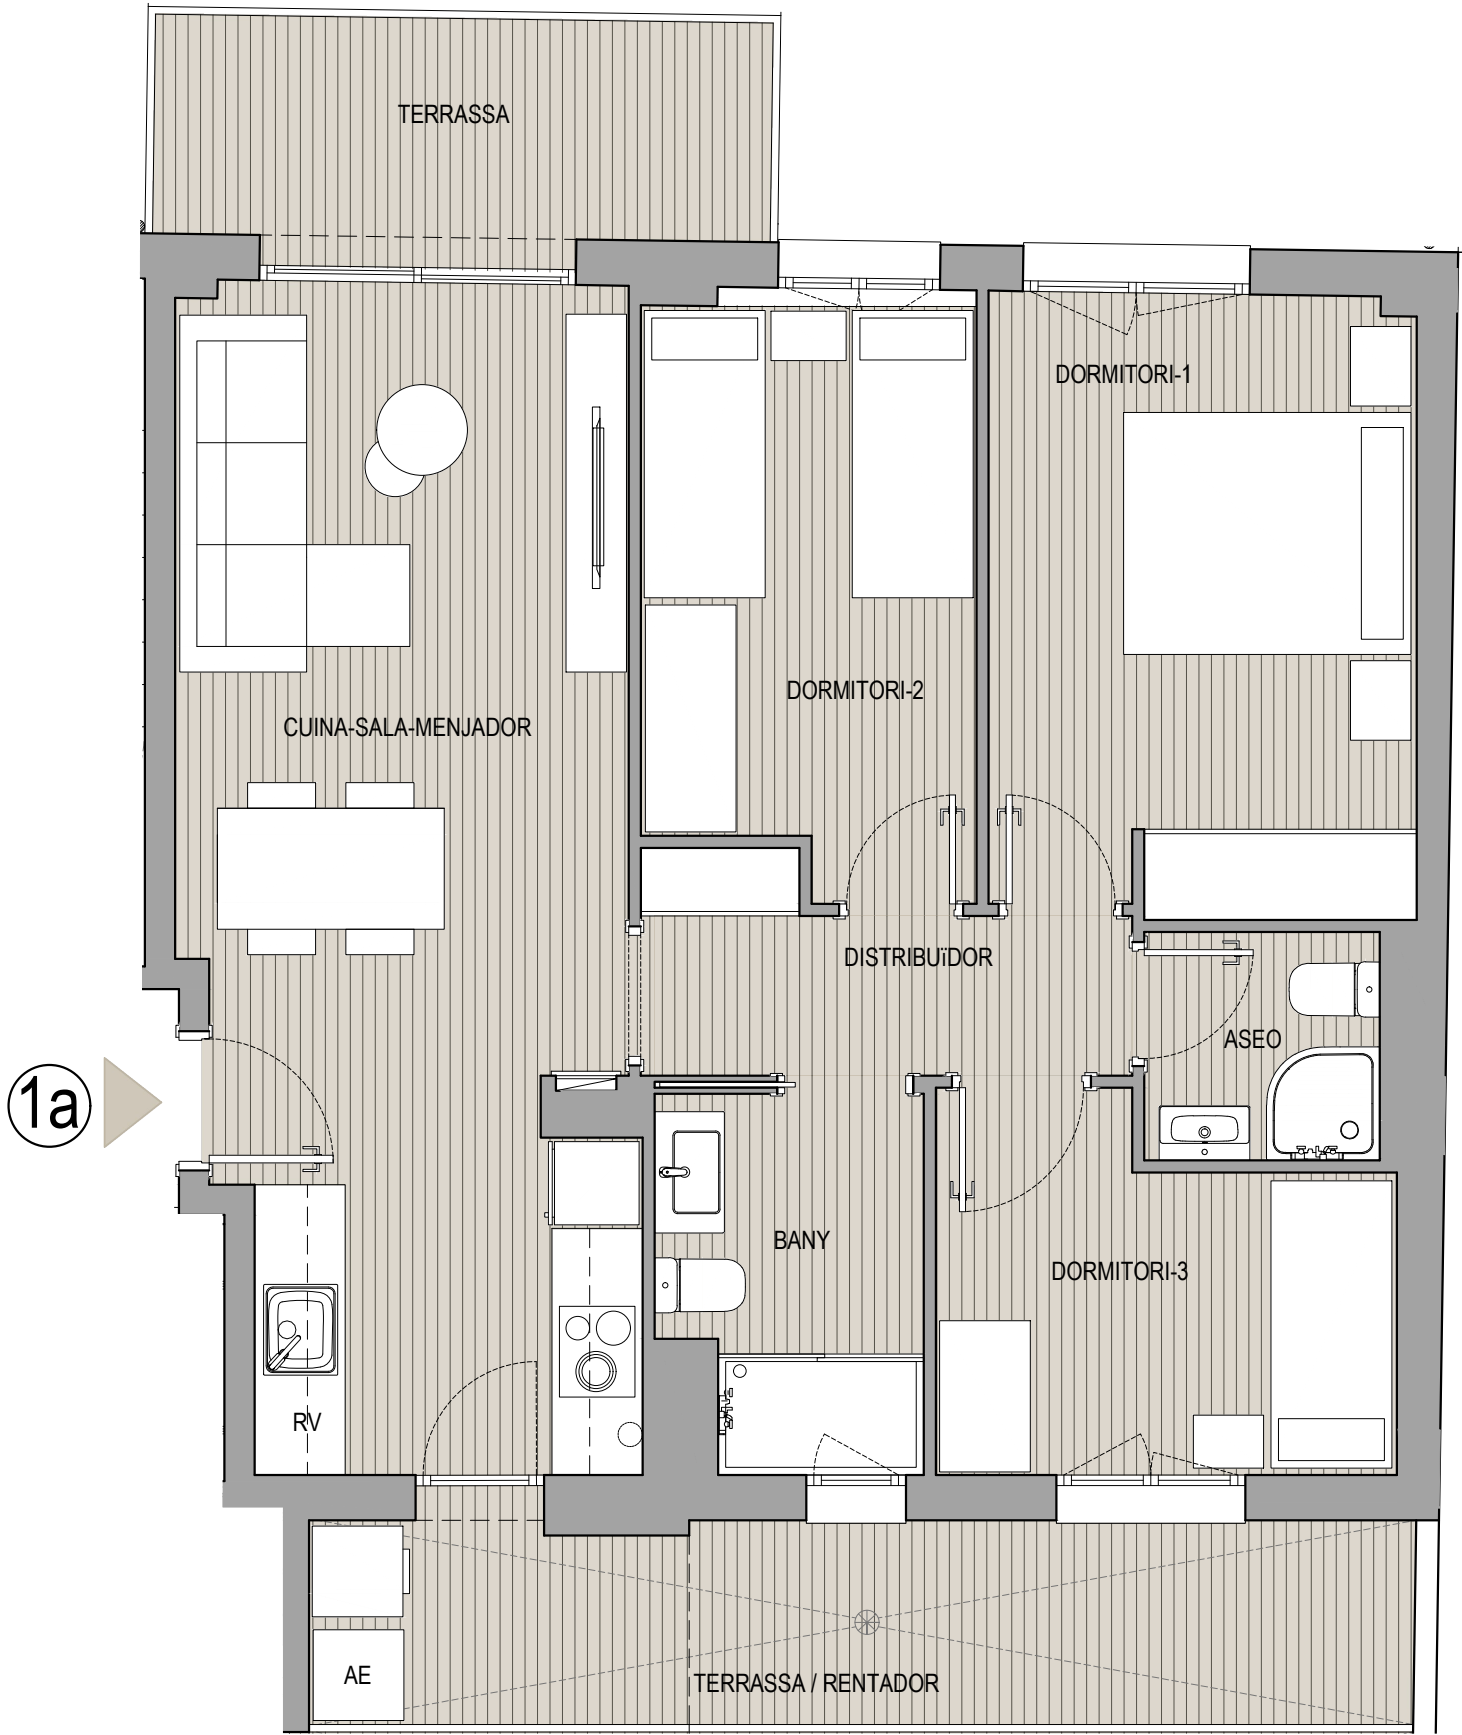

SUPERFÍCIES ÚTILS PLANTA TIPUS PORTA 1a	
SALA-MENJADOR-CUINA	22.24 m2
DORMITORI 1	11.54 m2
DORMITORI 3	6.83 m2
DORMITORI 2	8.47 m2
BANY	4.11 m2
ASEO	2.35 m2
DISTRIBUÏDOR	3.90 m2
TOTAL ÚTIL INTERIOR	59.45 m2
TERRASSA	6.34 m2
TERRASSA / RENTADOR	9.97 m2
TOTAL ÚTIL INT. + EXT.	75.76m2

SUPERFÍCIES CONSTRUÏDES PORTA 1a	
TOTAL INTERIOR	70.58m2
50% EXTERIOR	4.91m2
TOTAL INT. + 50% EXT.	75.49m2

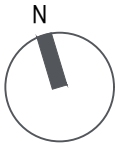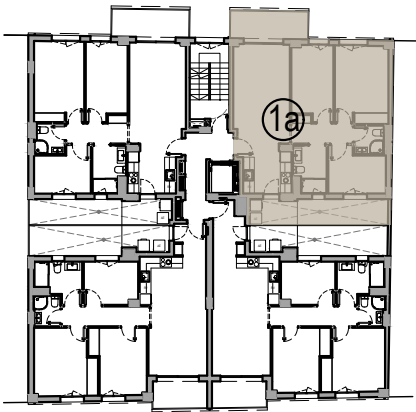

COMERCIALITZA:

PROMOU

PROJECTA




PLANTA PRIMERA - PORTA 1a





ESCALA: 1/50 DIN A3

Aquest document (tant en la seva part gràfica com les dades referides a superfícies) té caràcter merament orientatiu, sense perjudici de la informació més exacta continguda en la documentació tècnica de l'edifici. Tot el mobiliari que es mostra en aquest plànol, inclòs el de la cuina, s'ha inclòs a efectes merament orientatius i decoratius. Les dades referides a superfícies, distribució i límits són merament orientatius i poden sofrir variacions com a conseqüència d'exigències comercials, jurídiques, tècniques o d'execució de projecte.

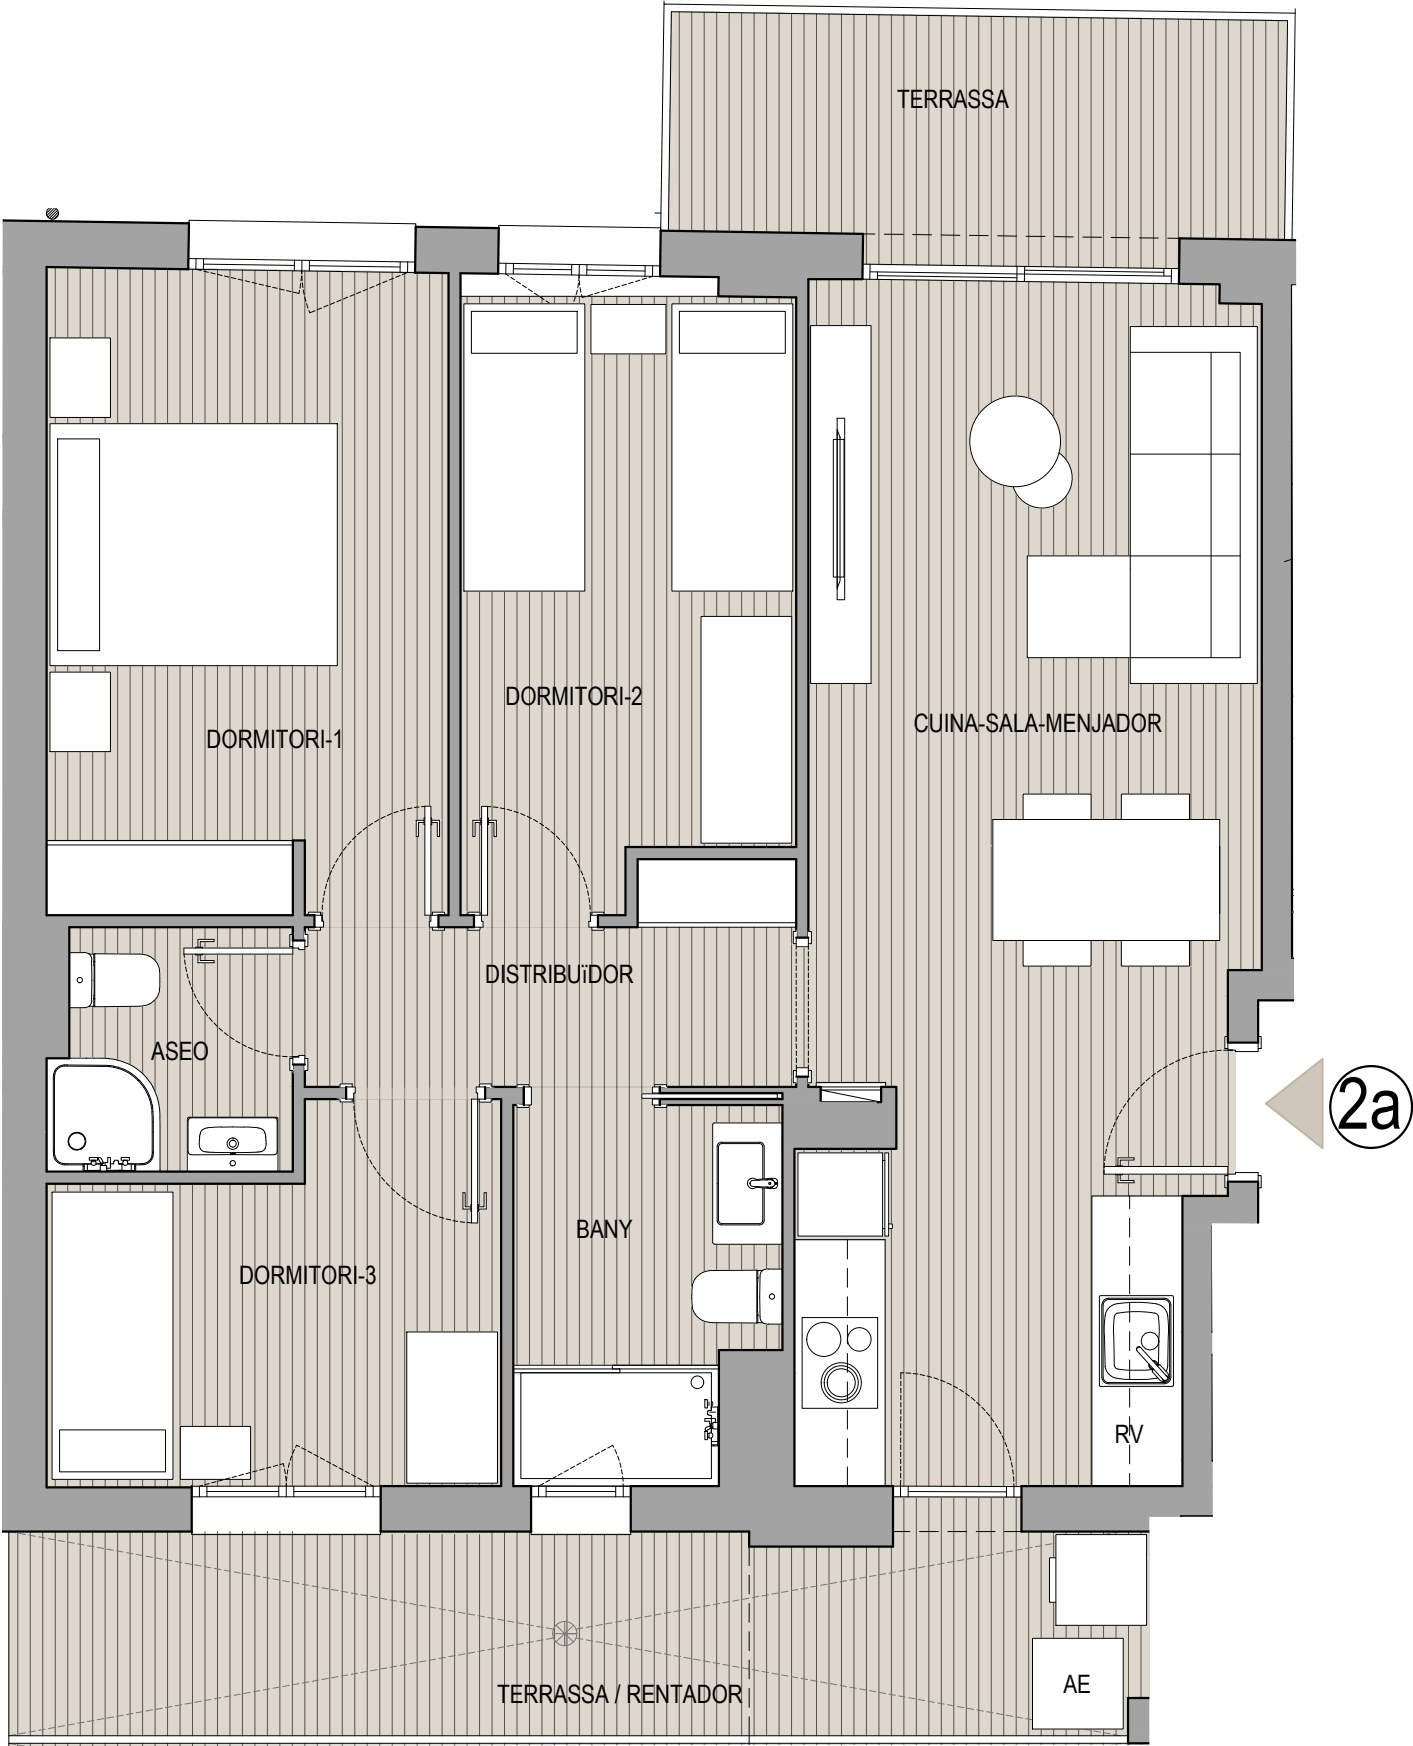

SUPERFÍCIES ÚTILS	
PLANTA TIPUS	PORTA 2a
SALA-MENJADOR-CUINA	22.48 m2
DORMITORI 1	11.30 m2
DORMITORI 3	6.74 m2
DORMITORI 2	8.81 m2
BANY	4.11 m2
ASEO	2.50 m2
DISTRIBUÏDOR	3.90 m2
TOTAL ÚTIL INTERIOR	59.85 m2
TERRASSA	6.33 m2
TERRASSA / RENTADOR	10.26 m2
TOTAL ÚTIL INT. + EXT.	76.44m2

SUPERFÍCIES CONSTRUÏDES	
PORTA 2a	
TOTAL INTERIOR	71.23m2
50% EXTERIOR	4.97m2
TOTAL INT. + 50% EXT.	76.19m2

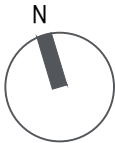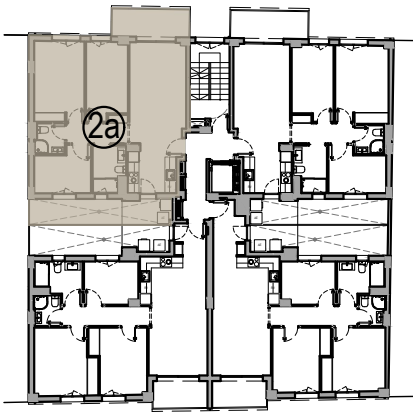

COMERCIALITZA:

PROMOU

PROJECTA




PLANTA PRIMERA - PORTA 2a





ESCALA: 1/50 DIN A3

Aquest document (tant en la seva part gràfica com les dades referides a superfícies) té caràcter merament orientatiu, sense perjudici de la informació més exacta continguda en la documentació tècnica de l'edifici. Tot el mobiliari que es mostra en aquest plànol, inclòs el de la cuina, s'ha inclòs a efectes merament orientatius i decoratius. Les dades referides a superfícies, distribució i límits són merament orientatius i poden sofrir variacions com a conseqüència d'exigències comercials, jurídiques, tècniques o d'execució de projecte.

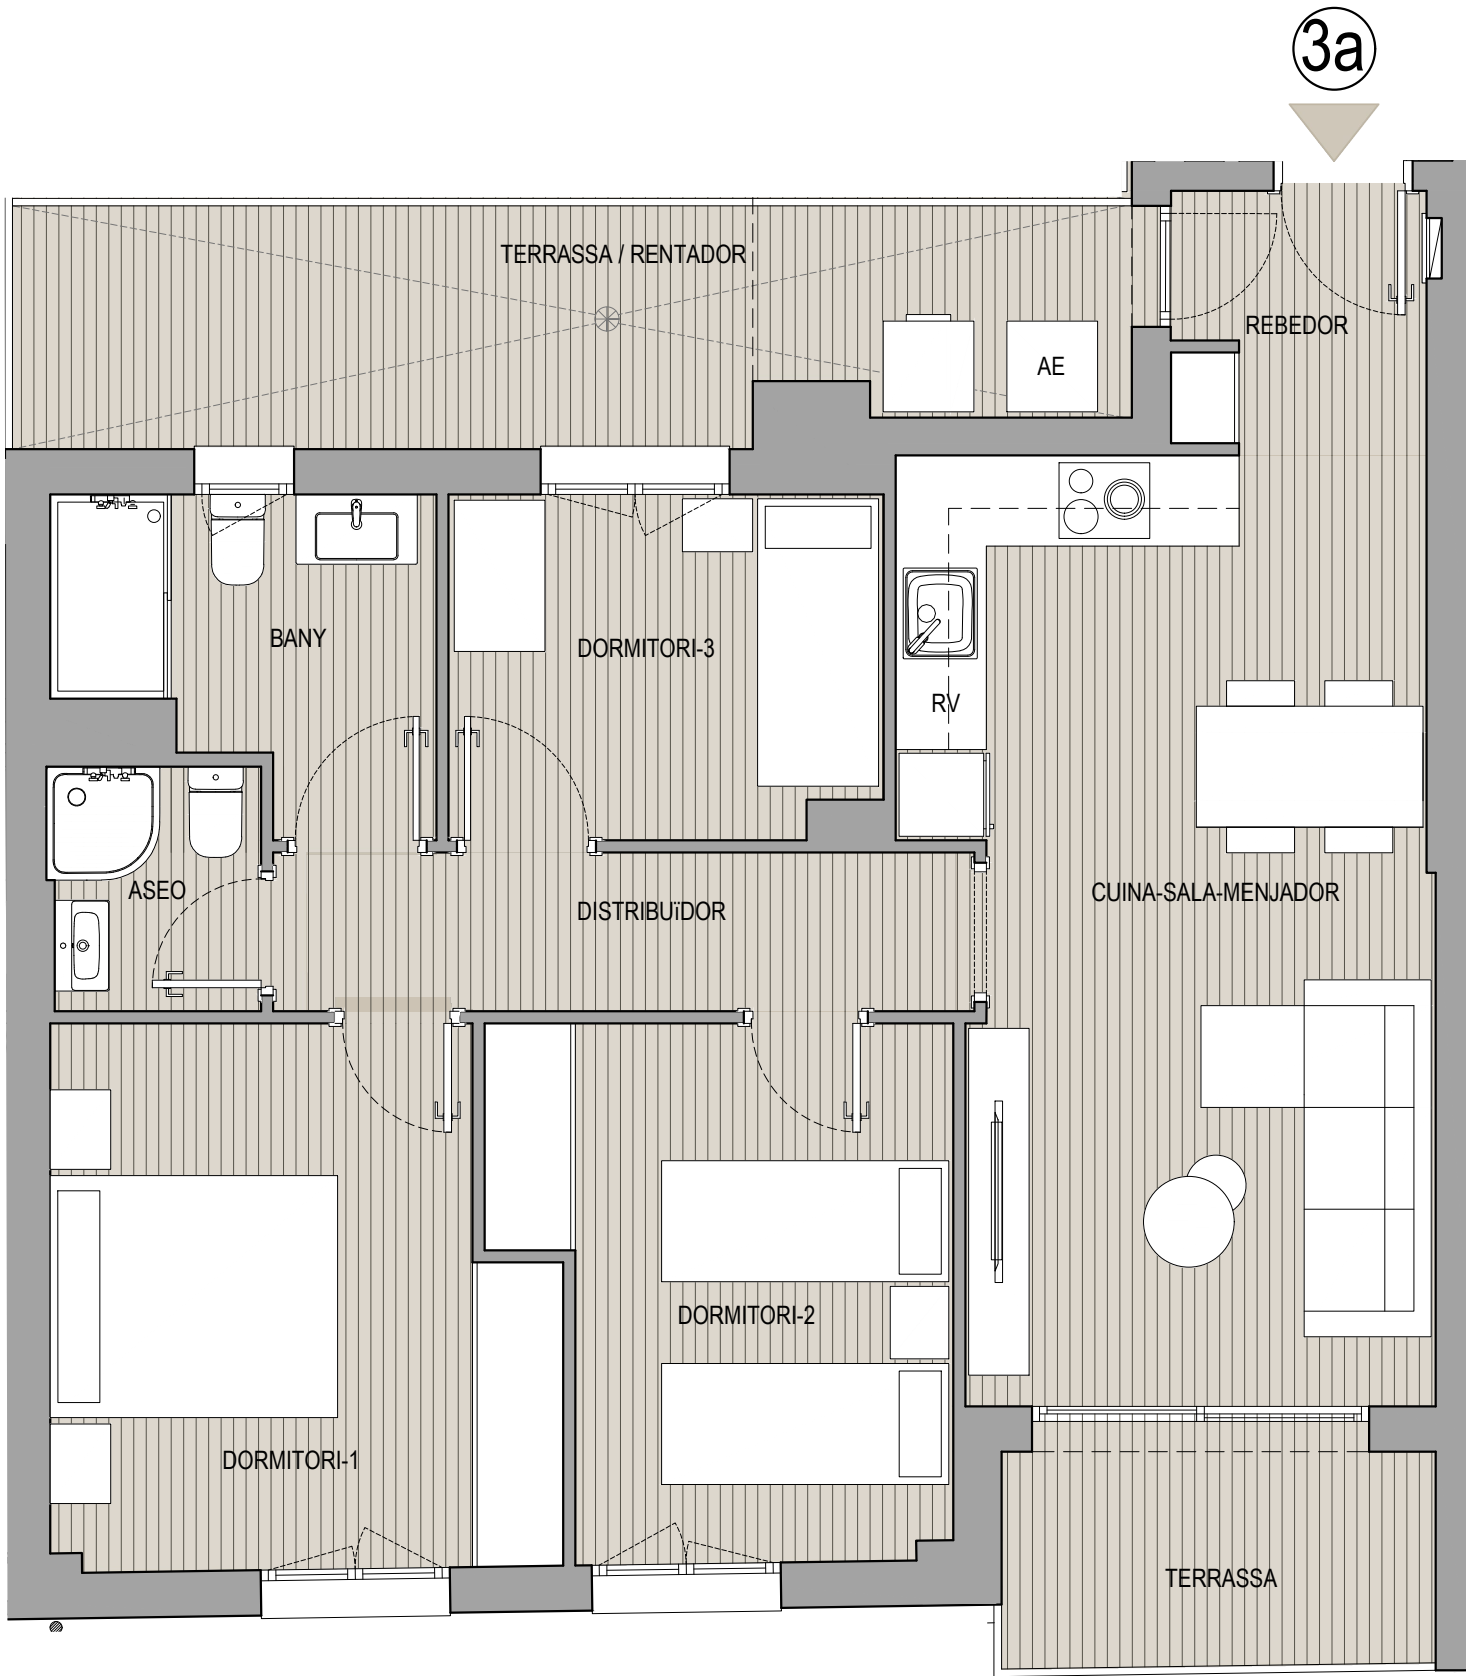

SUPERFÍCIES ÚTILS PLANTA TIPUS PORTA 3a	
REBEDOR	2.89 m2
SALA-MENJADOR-CUINA	20.40 m2
DORMITORI 1	11.28 m2
DORMITORI 2	9.78 m2
DORMITORI 3	6.44 m2
BANY	4.69 m2
ASEO	2.25 m2
DISTRIBUÏDOR	4.87 m2
TOTAL ÚTIL INTERIOR	62.58 m2
TERRASSA	4.51 m2
TERRASSA / RENTADOR	11.35 m2
TOTAL ÚTIL INT. + EXT.	78.44m2

SUPERFÍCIES CONSTRUÏDES PORTA 3a	
TOTAL INTERIOR	75.13m2
50% EXTERIOR	3.90m2
TOTAL INT. + 50% EXT.	79.03m2

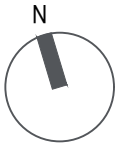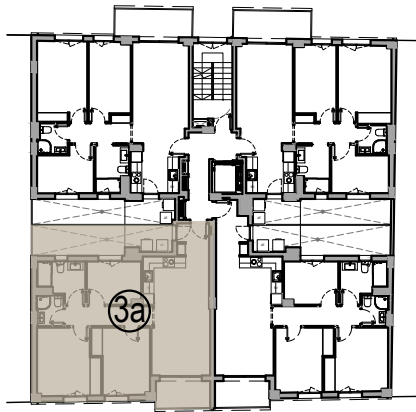

COMERCIALITZA:

PROMOU

PROJECTA




PLANTA PRIMERA - PORTA 3a



ESCALA: 1/50 DIN A3



Aquest document (tant en la seva part gràfica com les dades referides a superfícies) té caràcter merament orientatiu, sense perjudici de la informació més exacta continguda en la documentació tècnica de l'edifici. Tot el mobiliari que es mostra en aquest plànol, inclòs el de la cuina, s'ha inclòs a efectes merament orientatius i decoratius. Les dades referides a superfícies, distribució i límits són merament orientatius i poden sofrir variacions com a conseqüència d'exigències comercials, jurídiques, tècniques o d'execució de projecte.

4a

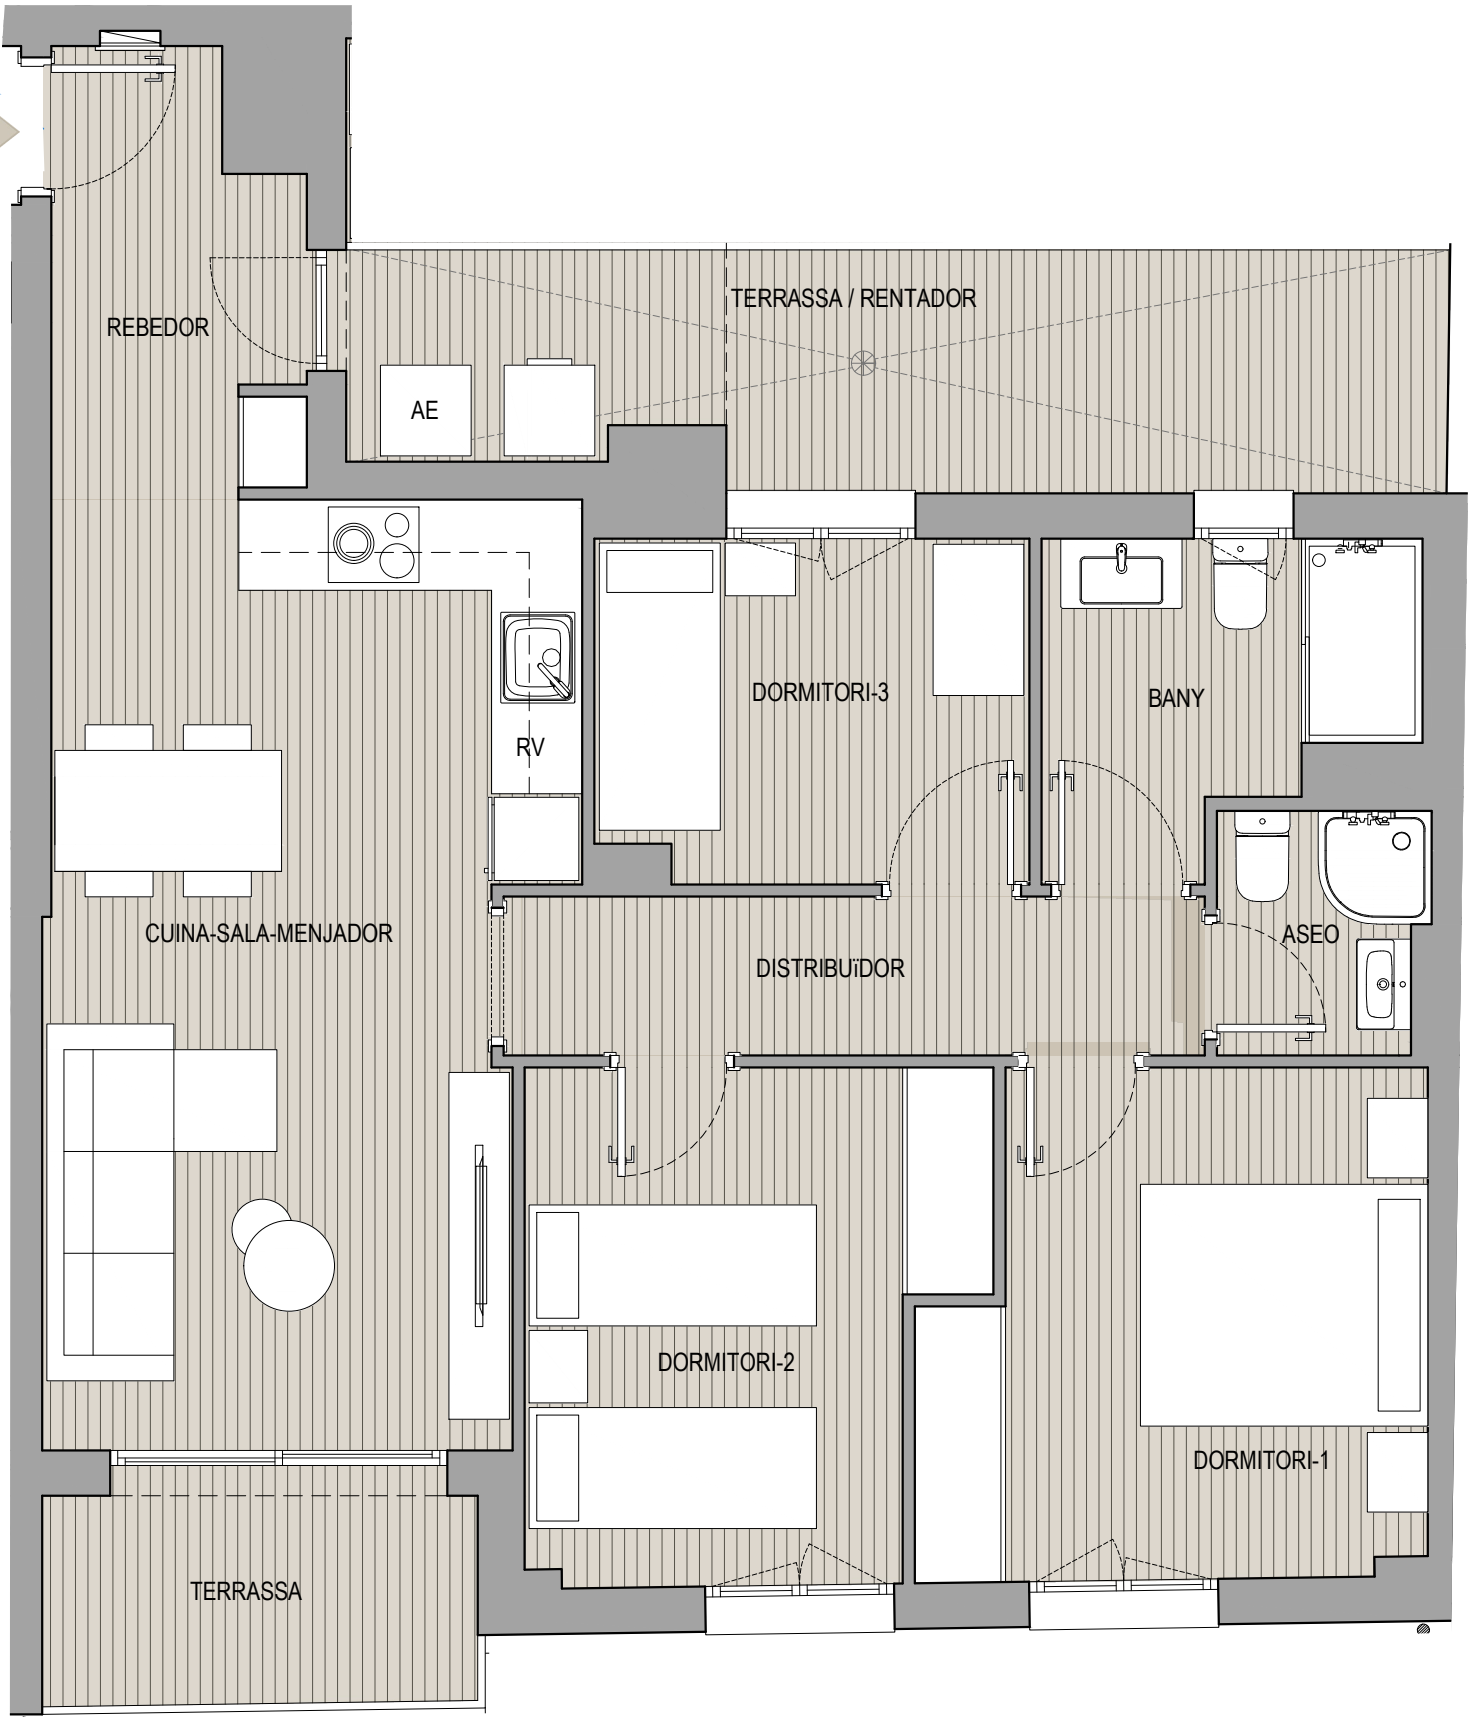

SUPERFÍCIES ÚTILS PLANTA TIPUS PORTA 4a	
REBEDOR	4.57 m2
SALA-MENJADOR-CUINA	20.40 m2
DORMITORI 1	10.50 m2
DORMITORI 2	9.45 m2
DORMITORI 3	6.44 m2
BANY	4.64 m2
ASEO	2.18 m2
DISTRIBUÏDOR	4.87 m2
TOTAL ÚTIL INTERIOR	63.03 m2
TERRASSA	4.40 m2
TERRASSA / RENTADOR	11.12 m2
TOTAL ÚTIL INT. + EXT.	78.55m2

SUPERFÍCIES CONSTRUÏDES PORTA 4a	
TOTAL INTERIOR	75.83m2
50% EXTERIOR	3.85m2
TOTAL INT. + 50% EXT.	79.68m2

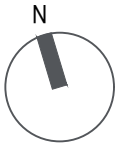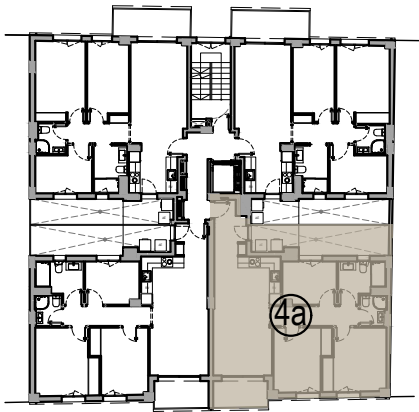

COMERCIALITZA:

PROMOU

PROJECTA



PLANTA PRIMERA - PORTA 4a





ESCALA: 1/50 DIN A3

Aquest document (tant en la seva part gràfica com les dades referides a superfícies) té caràcter merament orientatiu, sense perjudici de la informació més exacta continguda en la documentació tècnica de l'edifici. Tot el mobiliari que es mostra en aquest plànol, inclòs el de la cuina, s'ha inclòs a efectes merament orientatius i decoratius. Les dades referides a superfícies, distribució i límits són merament orientatius i poden sofrir variacions com a conseqüència d'exigències comercials, jurídiques, tècniques o d'execució de projecte.



SUPERFÍCIES ÚTILS PLANTA TIPUS PORTA 1a	
SALA-MENJADOR-CUINA	22.24 m2
DORMITORI 1	11.54 m2
DORMITORI 3	6.83 m2
DORMITORI 2	8.47 m2
BANY	4.11 m2
ASEO	2.35 m2
DISTRIBUÏDOR	3.90 m2
TOTAL ÚTIL INTERIOR	59.45 m2
TERRASSA	6.34 m2
RENTADOR	3.43 m2
TOTAL ÚTIL INT. + EXT.	69.22m2

SUPERFÍCIES CONSTRUÏDES PORTA 1a	
TOTAL INTERIOR	70.58m2
50% EXTERIOR	4.91m2
TOTAL INT. + 50% EXT.	75.49m2

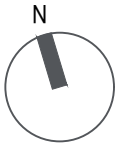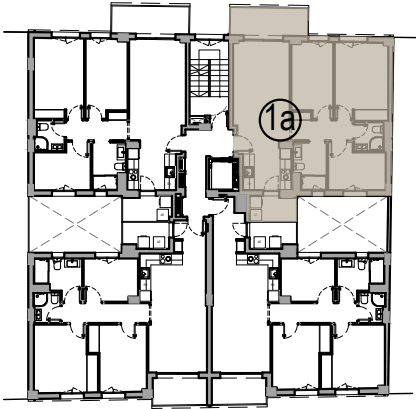

COMERCIALITZA:

PROMOU

PROJECTA




PLANTA TIPUS - PORTA 1a




ESCALA: 1/50 DIN A3

Aquest document (tant en la seva part gràfica com les dades referides a superfícies) té caràcter merament orientatiu, sense perjudici de la informació més exacta continguda en la documentació tècnica de l'edifici. Tot el mobiliari que es mostra en aquest plànol, inclòs el de la cuina, s'ha inclòs a efectes merament orientatius i decoratius. Les dades referides a superfícies, distribució i límits són merament orientatius i poden sofrir variacions com a conseqüència d'exigències comercials, jurídiques, tècniques o d'execució de projecte.

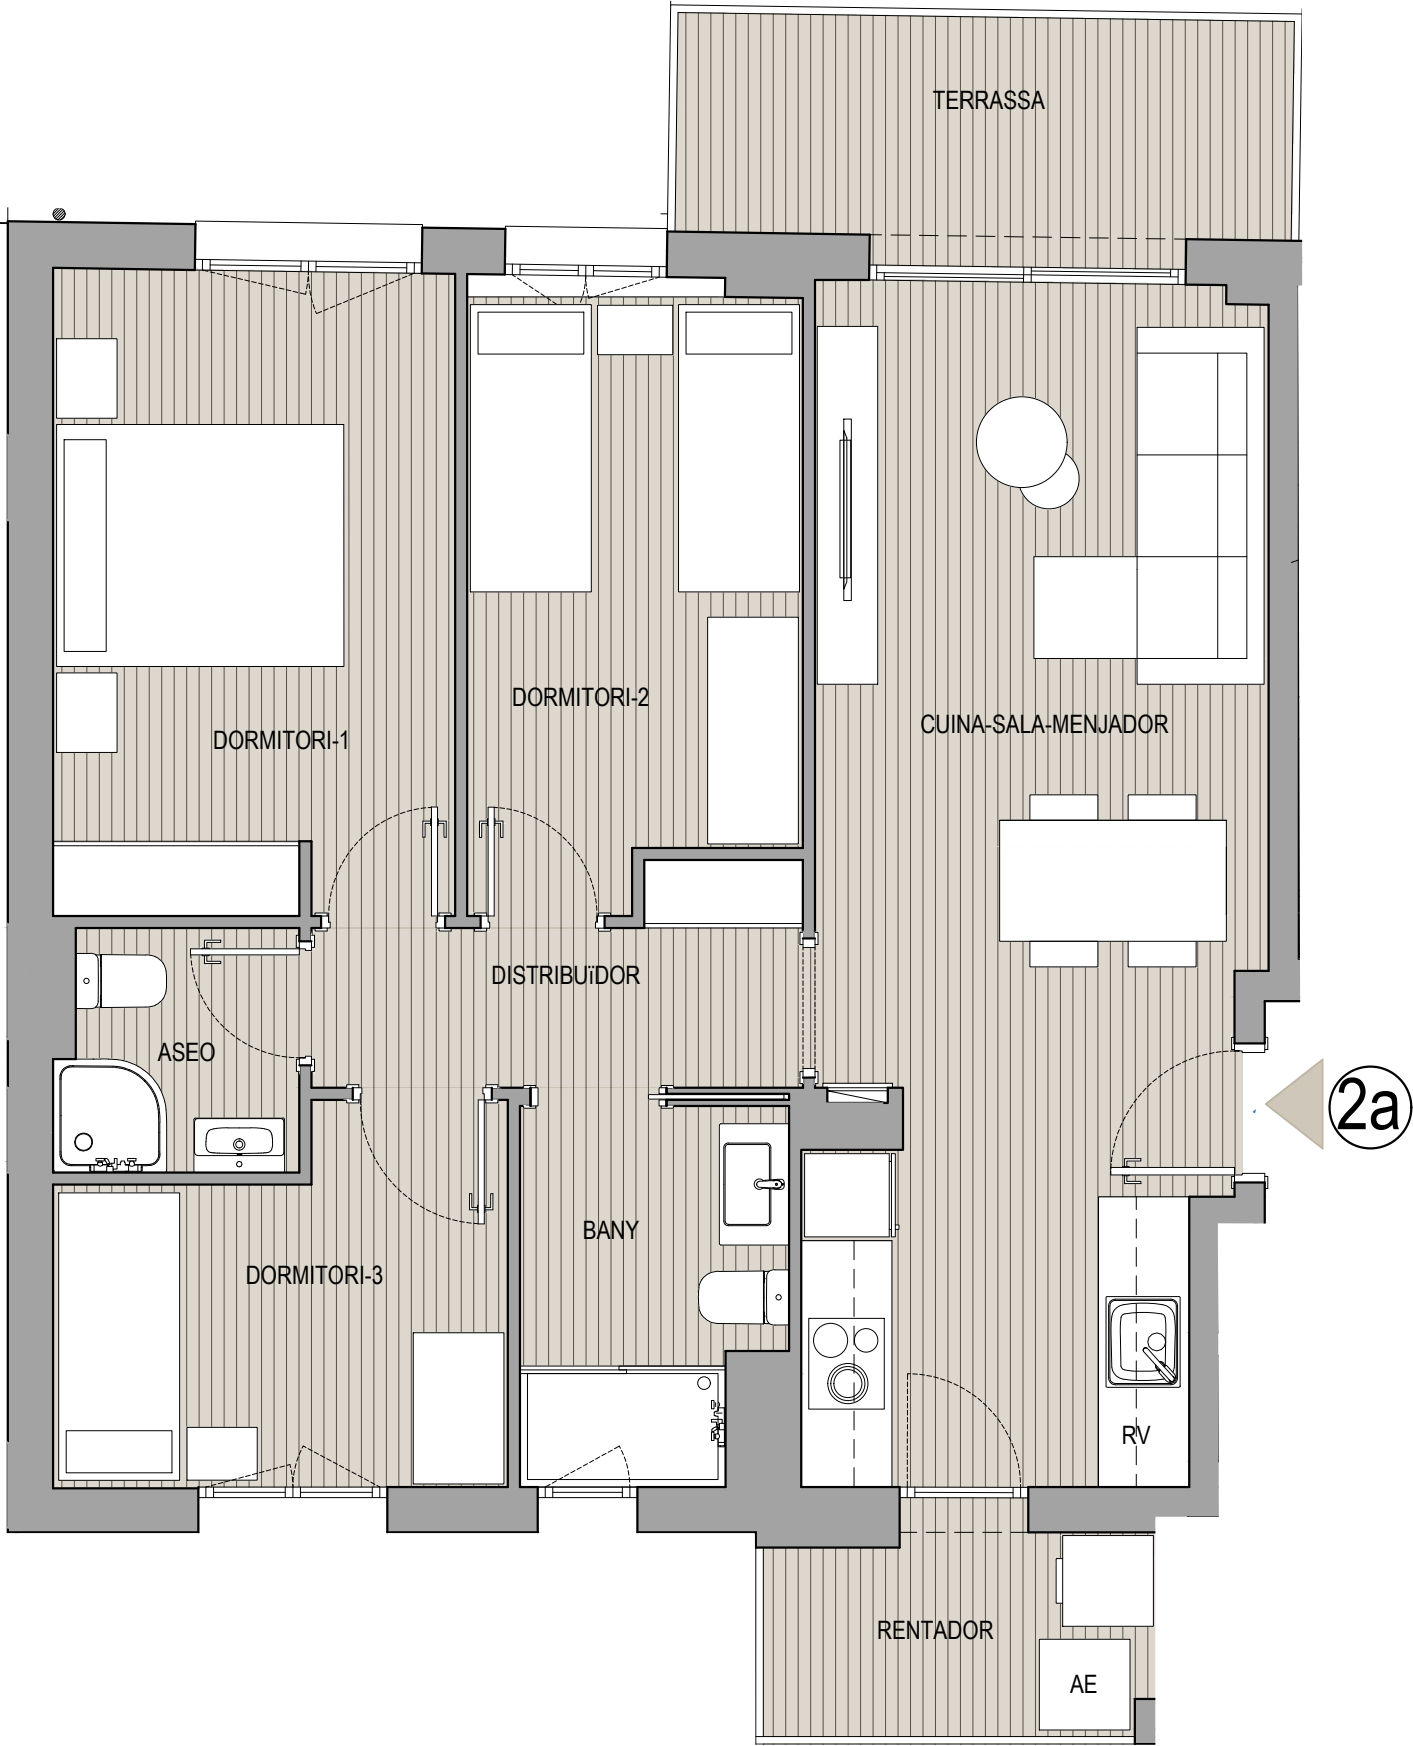

SUPERFÍCIES ÚTILS	
PLANTA TIPUS	PORTA 2a
SALA-MENJADOR-CUINA	22.48 m2
DORMITORI 1	11.30 m2
DORMITORI 3	6.74 m2
DORMITORI 2	8.81 m2
BANY	4.11 m2
ASEO	2.50 m2
DISTRIBUÏDOR	3.90 m2
TOTAL ÚTIL INTERIOR	59.85 m2
TERRASSA	6.33 m2
RENTADOR	3.59 m2
TOTAL ÚTIL INT. + EXT.	69.77m2

SUPERFÍCIES CONSTRUÏDES	
PORTA 2a	
TOTAL INTERIOR	71.23m2
50% EXTERIOR	4.97m2
TOTAL INT. + 50% EXT.	76.19m2

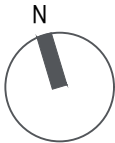

COMERCIALITZA:

PROMOU

PROJECTA



PLANTA TIPUS - PORTA 2a





ESCALA: 1/50 DIN A3

Aquest document (tant en la seva part gràfica com les dades referides a superfícies) té caràcter merament orientatiu, sense perjudici de la informació més exacta continguda en la documentació tècnica de l'edifici. Tot el mobiliari que es mostra en aquest plànol, inclòs el de la cuina, s'ha inclòs a efectes merament orientatius i decoratius. Les dades referides a superfícies, distribució i límits són merament orientatius i poden sofrir variacions com a conseqüència d'exigències comercials, jurídiques, tècniques o d'execució de projecte.



SUPERFÍCIES ÚTILS	
PLANTA TIPUS	PORTA 3a
REBEDOR	2.89 m2
SALA-MENJADOR-CUINA	20.40 m2
DORMITORI 1	11.28 m2
DORMITORI 2	9.78 m2
DORMITORI 3	6.44 m2
BANY	4.69 m2
ASEO	2.25 m2
DISTRIBUÏDOR	4.87 m2
TOTAL ÚTIL INTERIOR	62.58 m2
TERRASSA	4.51 m2
RENTADOR	3.42 m2
TOTAL ÚTIL INT. + EXT.	70.51m2

SUPERFÍCIES CONSTRUÏDES	
PORTA 3a	
TOTAL INTERIOR	75.13m2
50% EXTERIOR	3.90m2
TOTAL INT. + 50% EXT.	79.03m2

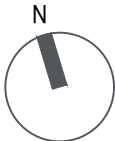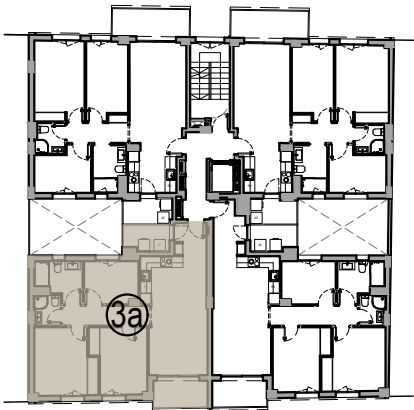

COMERCIALITZA:

PROMOU

PROJECTA




PLANTA TIPUS - PORTA 3a





ESCALA: 1/50 DIN A3

Aquest document (tant en la seva part gràfica com les dades referides a superfícies) té caràcter merament orientatiu, sense perjudici de la informació més exacta continguda en la documentació tècnica de l'edifici. Tot el mobiliari que es mostra en aquest plànol, inclòs el de la cuina, s'ha inclòs a efectes merament orientatiu i decoratiu. Les dades referides a superfícies, distribució i límits són merament orientatiu i poden sofrir variacions com a conseqüència d'exigències comercials, jurídiques, tècniques o d'execució de projecte.

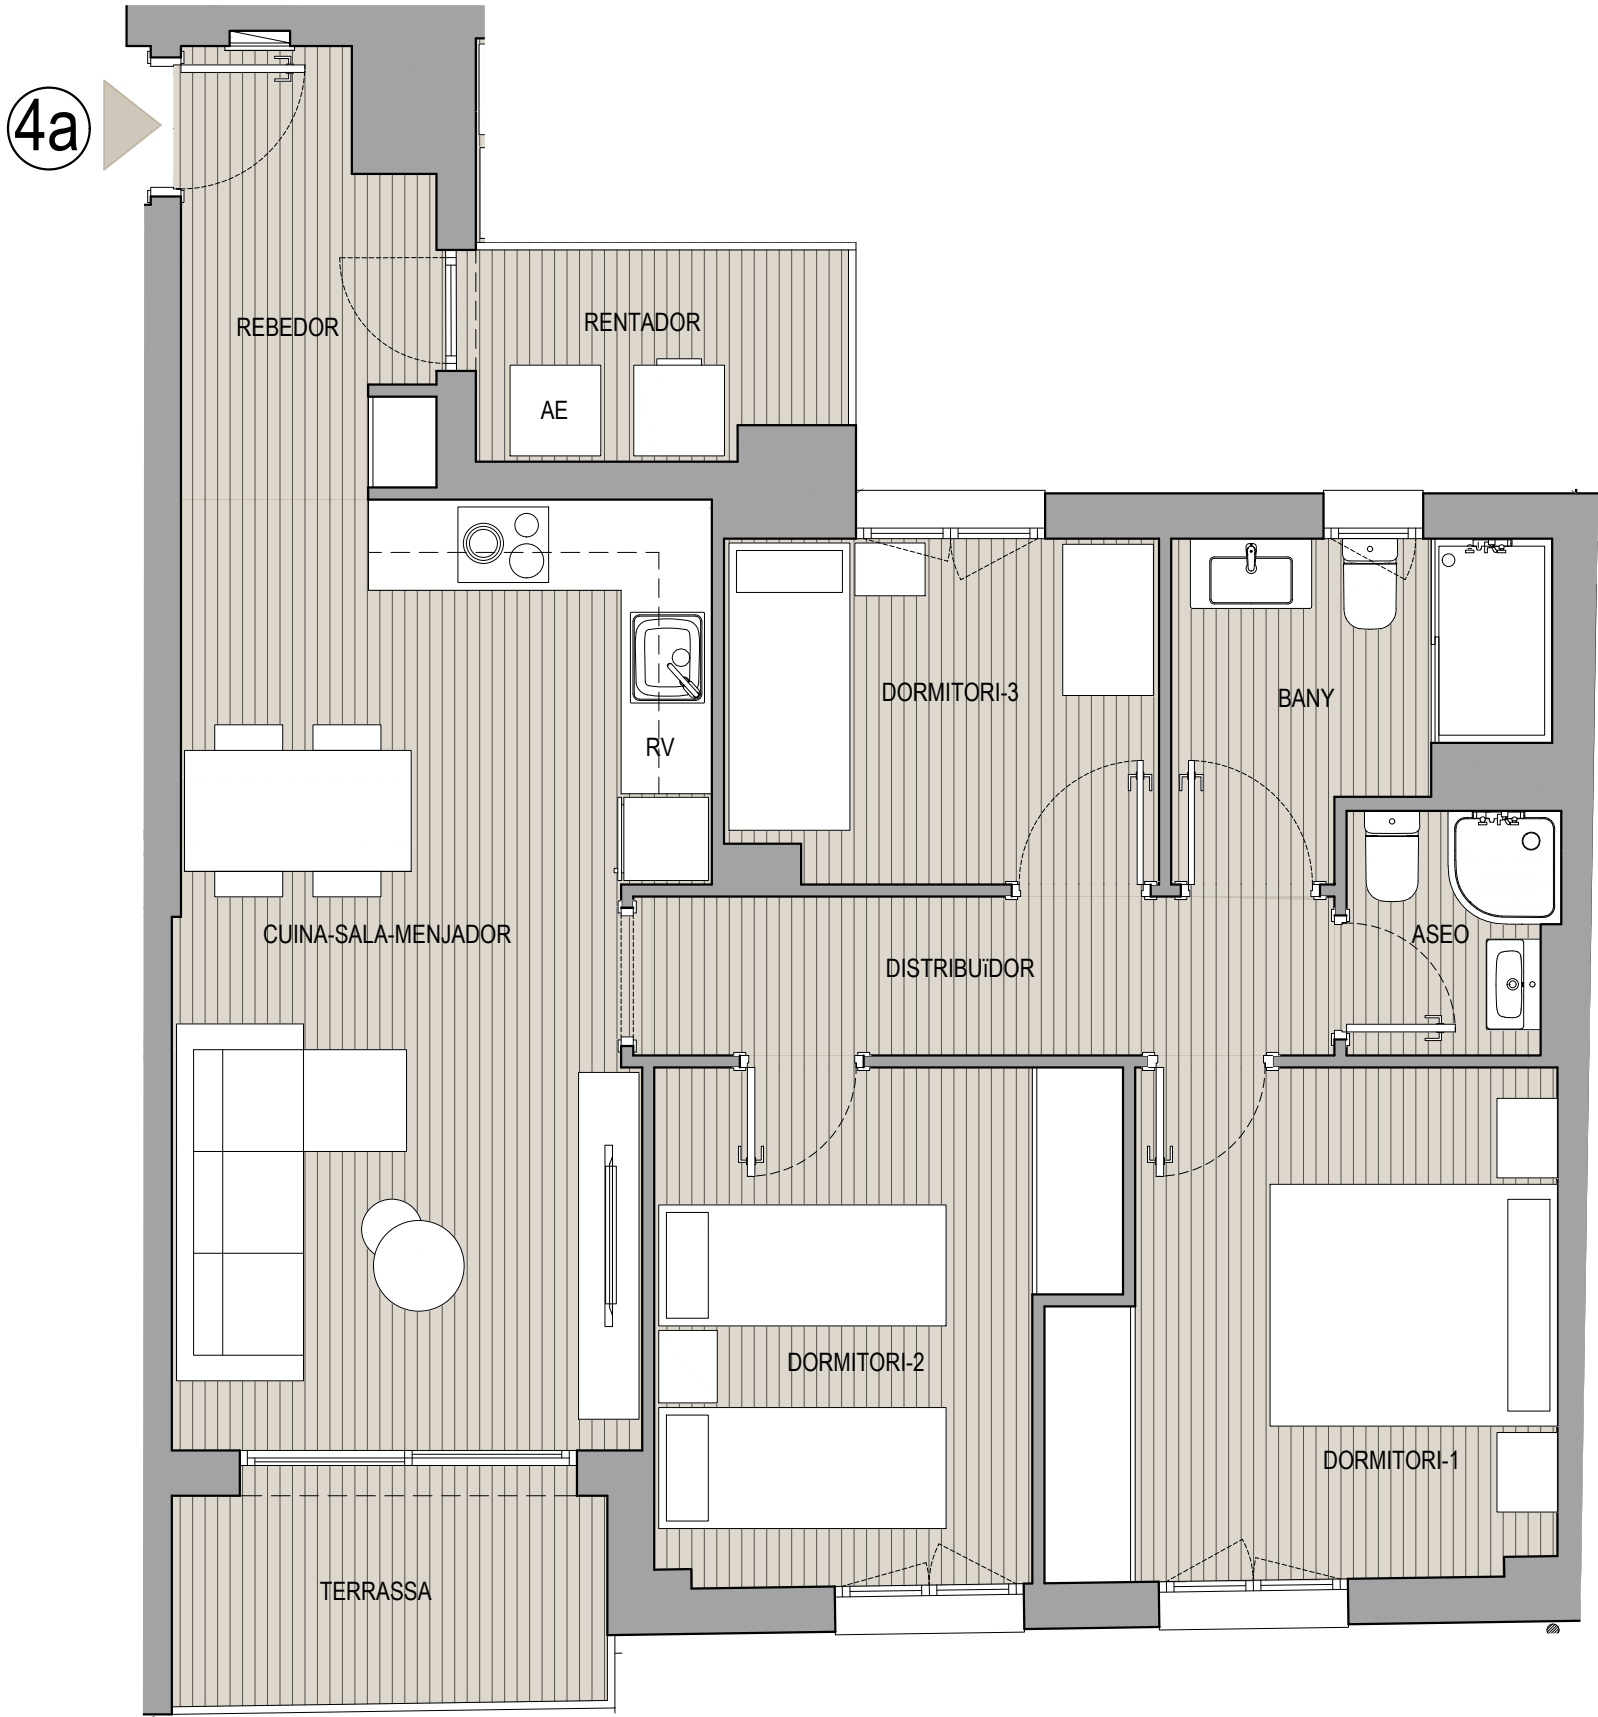

SUPERFÍCIES ÚTILS PLANTA TIPUS PORTA 4a	
REBEDOR	4.57 m2
SALA-MENJADOR-CUINA	20.40 m2
DORMITORI 1	10.50 m2
DORMITORI 2	9.45 m2
DORMITORI 3	6.44 m2
BANY	4.64 m2
ASEO	2.18 m2
DISTRIBUÏDOR	4.87 m2
TOTAL ÚTIL INTERIOR	63.03 m2
TERRASSA	4.40 m2
RENTADOR	3.38 m2
TOTAL ÚTIL INT. + EXT.	70.81m2

SUPERFÍCIES CONSTRUÏDES PORTA 4a	
TOTAL INTERIOR	75.83m2
50% EXTERIOR	3.85m2
TOTAL INT. + 50% EXT.	79.68m2

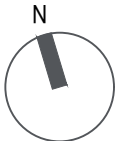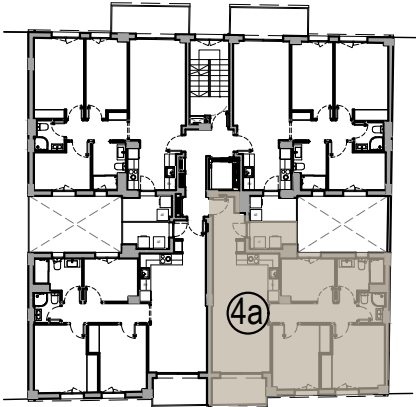

COMERCIALITZA:

PROMOU

PROJECTA



PLANTA TIPUS - PORTA 4a



ESCALA: 1/50 DIN A3